


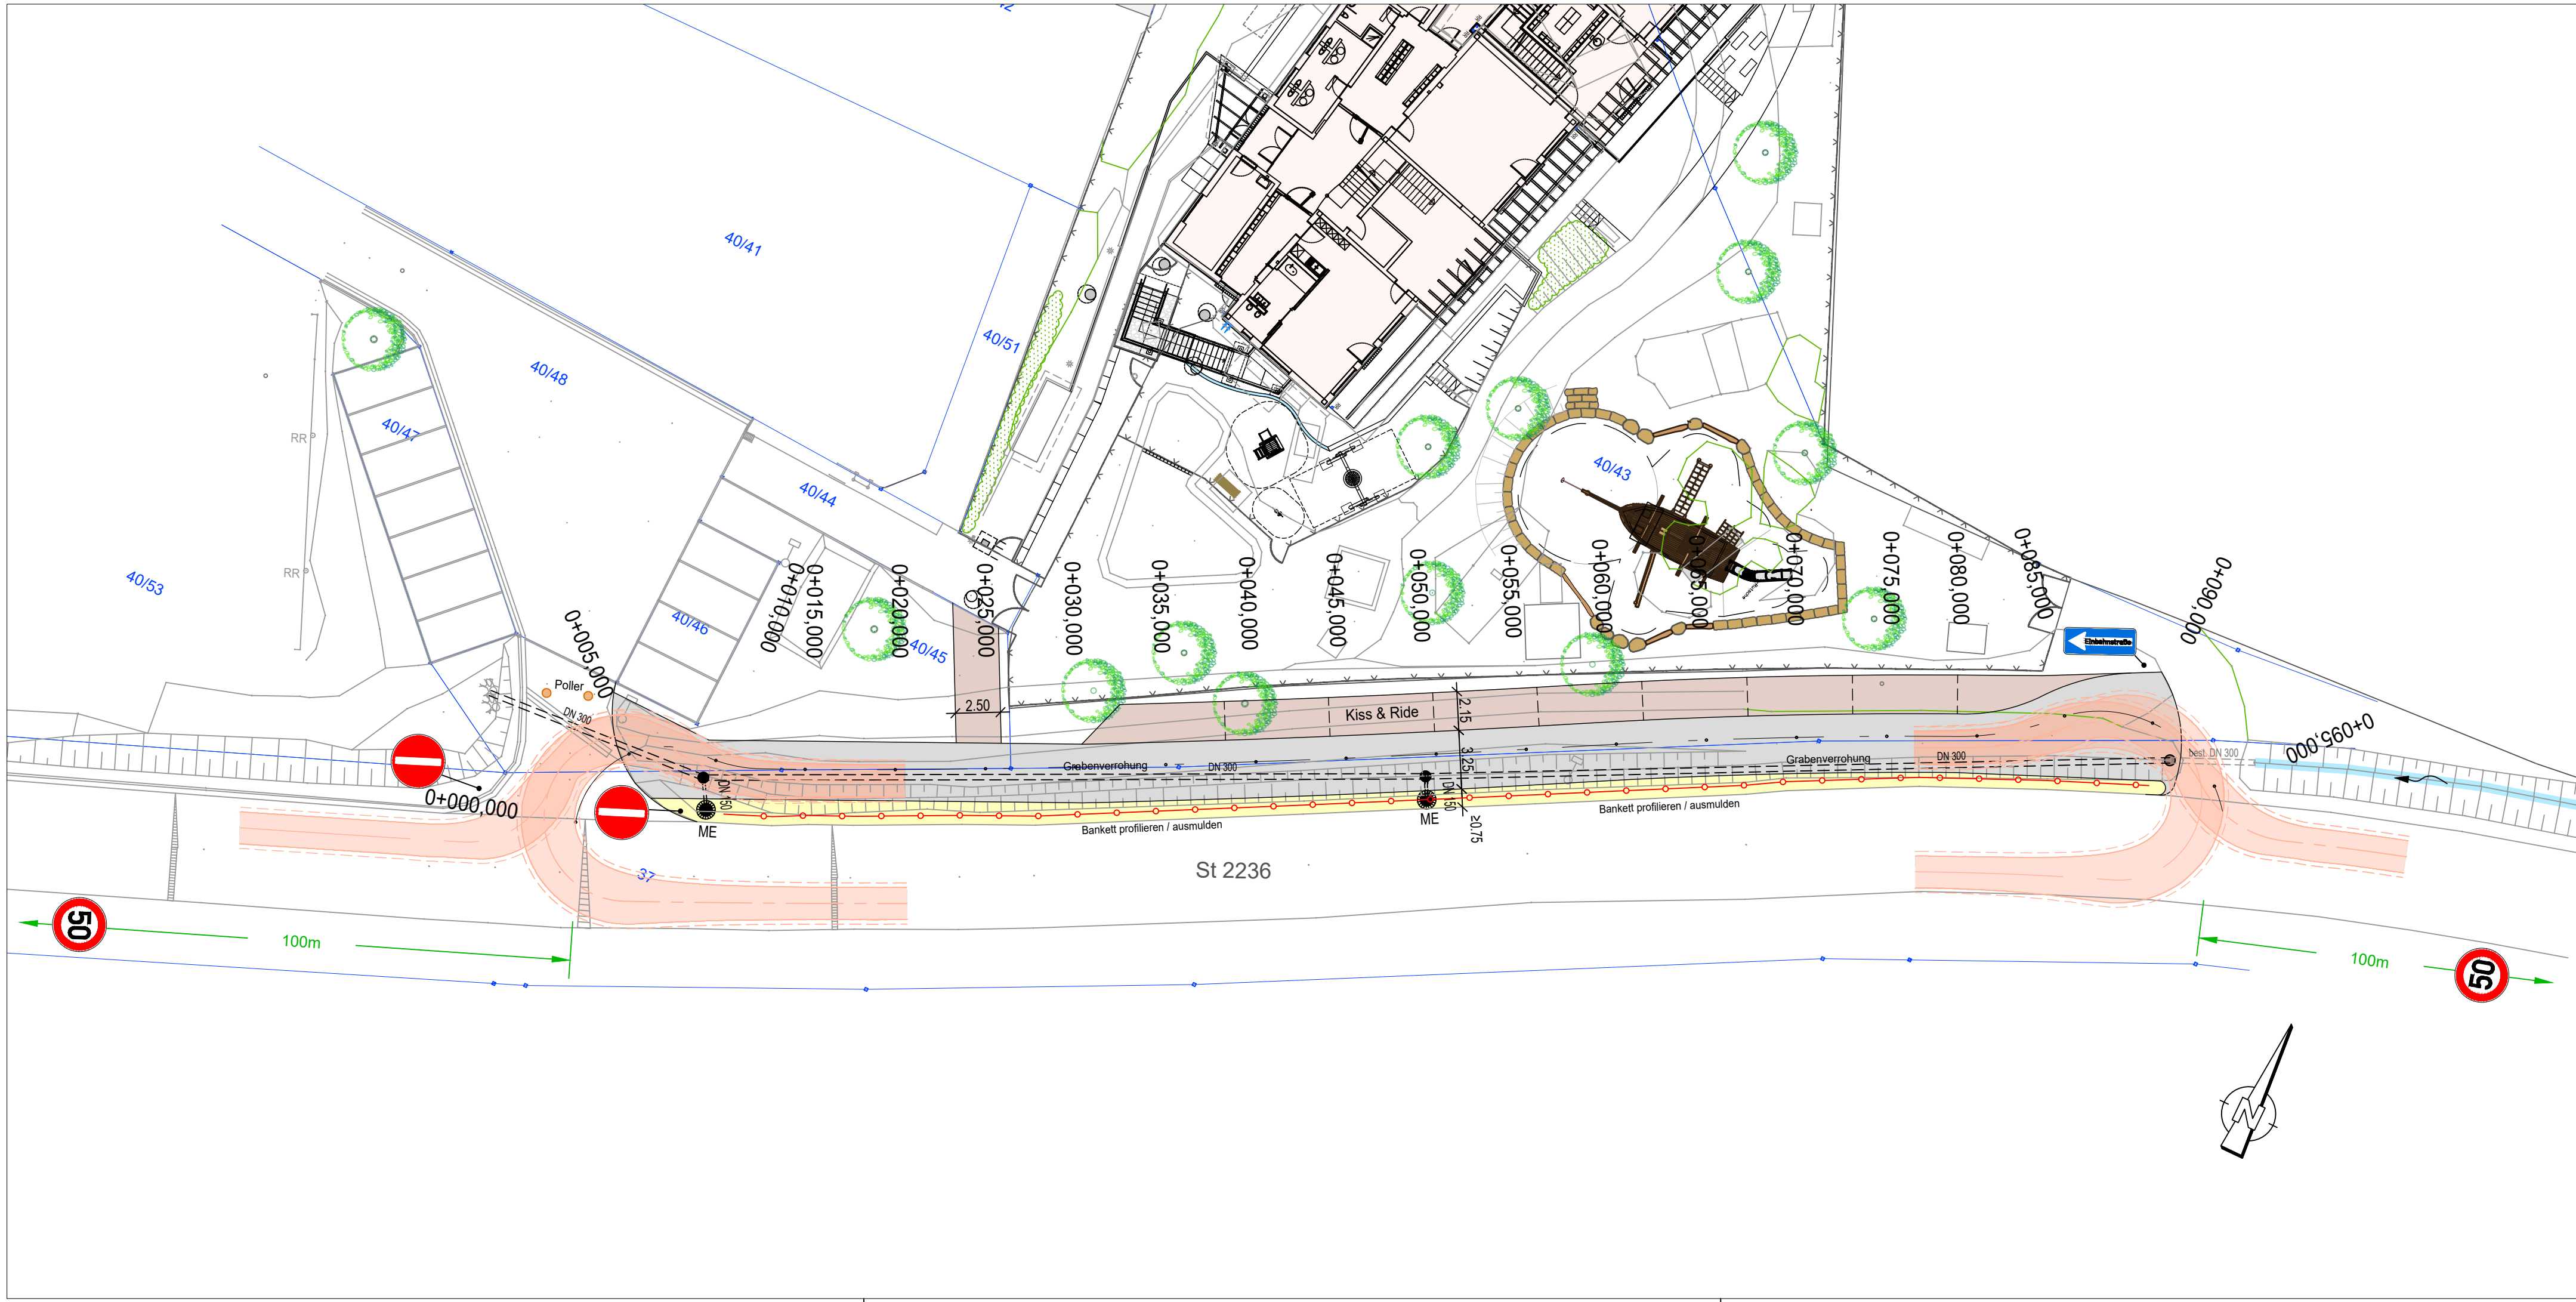

Zeichenerklärung Bestand:

- Wasserschieber
- Schacht
- Beleuchtung
- Straßenablauf
- Durchlass
- Baum
- Büsche
- Böschung
- Zaun


Flurkarte

- Grundstücksgrenze
- Flurstücksnummer

Zeichenerklärung Planung:

- Asphalt
- Pflaster
- Bankett
- Durchlass mit Kontrollschacht
- Poller
- Geländer
- Muldeneinlauf

Bemessungsfahrzeug:
schematische Darstellung

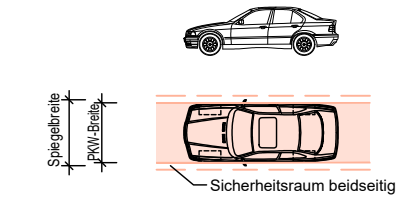

Lagesystem:	GK	UTM	Lokal	Stand Kataster:	Mai 2021 IB Kustner
Höhenystem:	DHHN12	DHHN92	DHHN2016	Bestandsvermessung:	Mai 2021 IB Kustner

5					
4					
3					
2					
1					
0	Basis Plan	12.02.2026	Vocke-Meier	12.02.2026	Meyer
Nr.:	Anderung:	am:	Name:	gepr.:	Name:

VORABZUG - Entwurfsplanung

 Markt Schnaittach Marktplatz 1 91220 Schnaittach	Schnaittach, (Unterschrift)
Vorhaben: Anbindung "Kirchröttenbach D" an Gernersberger Hauptstraße (ehmalige St 2236)	
Lageplan	Plan-Nr.: EV_05.0.00 Maßstab: M 1 : 100
 Meyer & Schmidt Ingenieurgesellschaft mbH Industriest. 25 91207 Lauf Tel. 091 23 / 97 35-0 Fax 091 23 / 97 35-29	Datum: 23.06 Name: Meyer entw. Feb. 2026 gez. Feb. 2026 gepr. Feb. 2026 Projekt-Nr.: 230.06 Lauf a. d. Peg. Meyer, Dipl. Ing.