


BEBAUUNG
GROSSBE
№3 M.

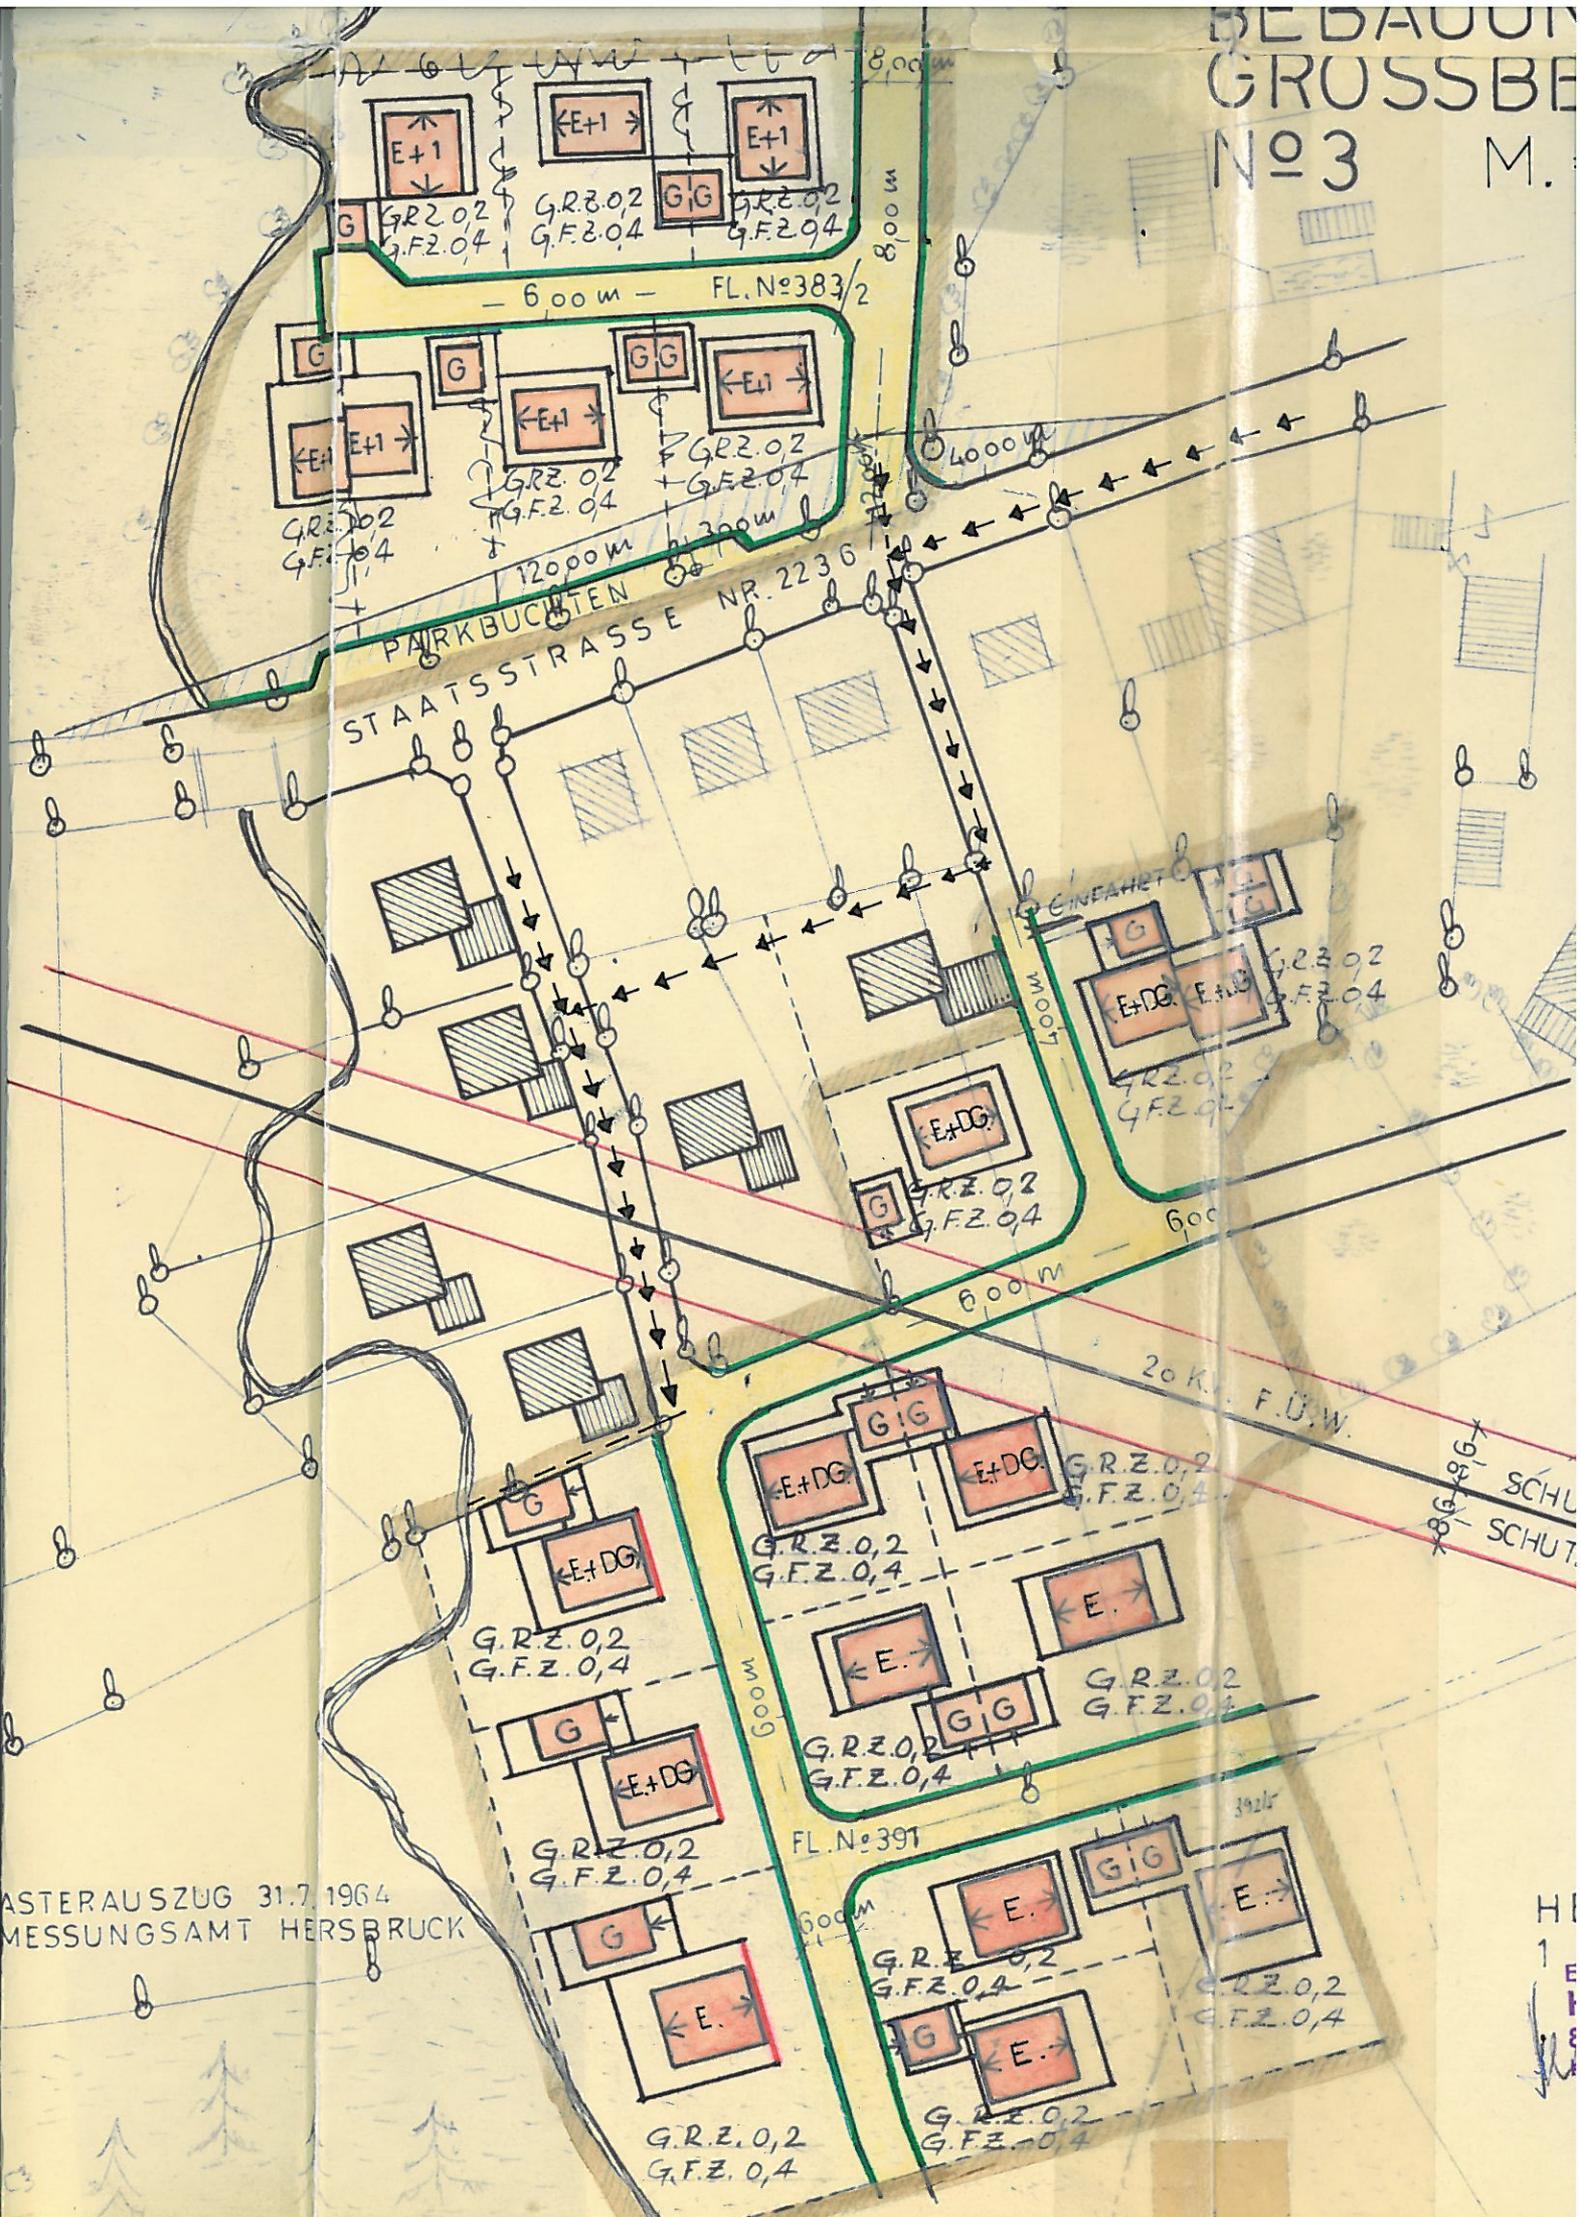

ASTER AUSZUG 31.7.1964
MESSUNGSAMT HERSBRUCK

SCHUTZ
SCHUTZ

H
1
E
F
S